



Agenzia delle Entrate
CATASTO FABBRICATI
 Ufficio Provinciale di
 Venezia

Dichiarazione protocollo n. _____ del _____	
Comune di Venezia	
Via Trieste (marghera - Chirignago) civ. 213	
Identificativi Catastali:	Compilata da: Casarin Luigino
Sezione:	Iscritto all'albo: Architetti
Foglio: 180	Prov. Venezia
Particella: 849	N. 1405
Subalterno: 7	

Planimetria	
fogliatura n. 1	Scala 1:200

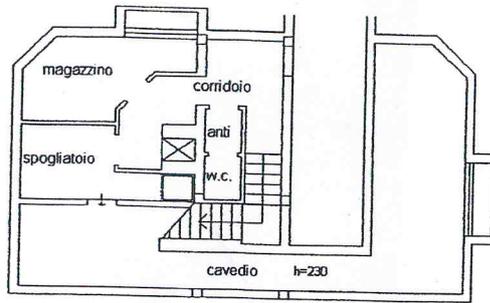

PIANTA PIANO PRIMO SOTTOSTRADA
 H=240

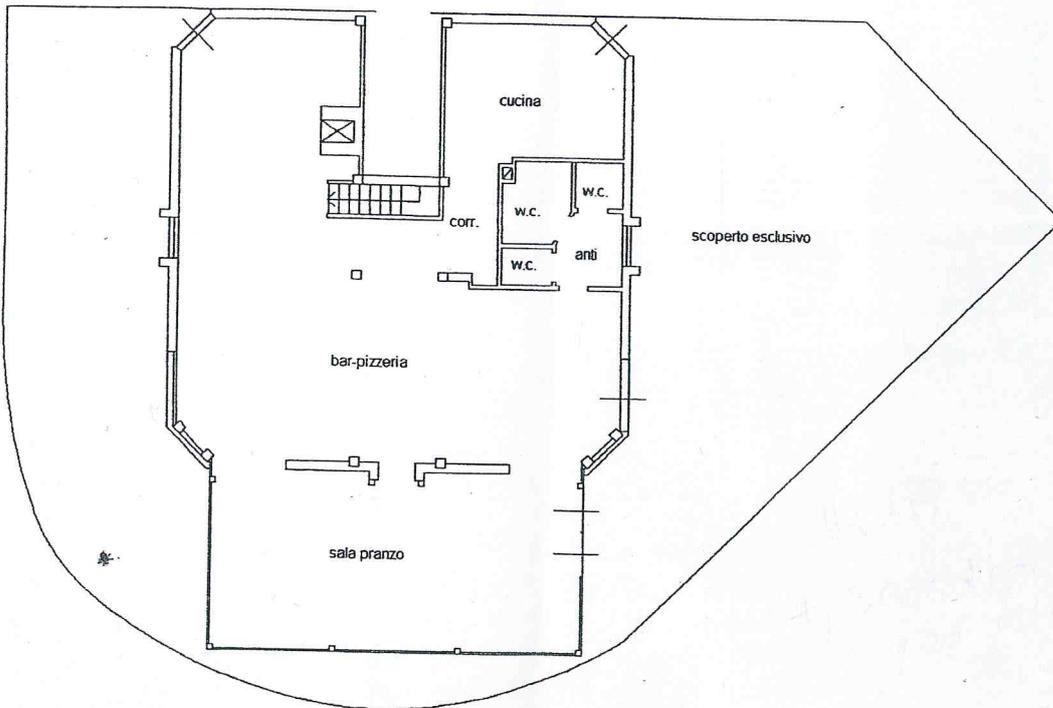

PIANTA PIANO TERRA
 H=320

